

ОСНОВНЫЕ ХАРАКТЕРИСТИКИ

Трасса для кольцевых гонок
 направление – по часовой стрелке
 длина в конфигурации А – 3222м
 длина в конфигурации В – 2850м (SHORT CUT1)
 длина в конфигурации С – 2009м (SHORT CUT2)
 ширина – 12–16м

Трасса для картинга:
 направление – по часовой стрелке
 длина 1379м, ширина 10–16м



Тренировочная трасса (SHORT CUT3, T9–T15):
 длина 1836м, ширина 12м

Прямая для дрифт-рейсинга:
 длина 805м, ширина 16м

Овал: длина 617м, ширина 12м

УСЛОВНЫЕ ОБОЗНАЧЕНИЯ

- Асфальт 1к
- Асфальт
- Гравий / Песок / Суслинок
- Зона для зрителей
- Зона безопасности (асфальт)
- Пит-уолл
- Поребрик 10см тип Валелунга
- Поребрик 5см тип Валелунга
- Поребрик 5см тип Мельбурн
- Поребрик 5см конусного типа
- Судейский пост
- Искусственный газон
- Гардрейль
- Бетонные стены/блоки
- Ограждения и заборы
- Барьеры из шин
- T3 Номера поворотов

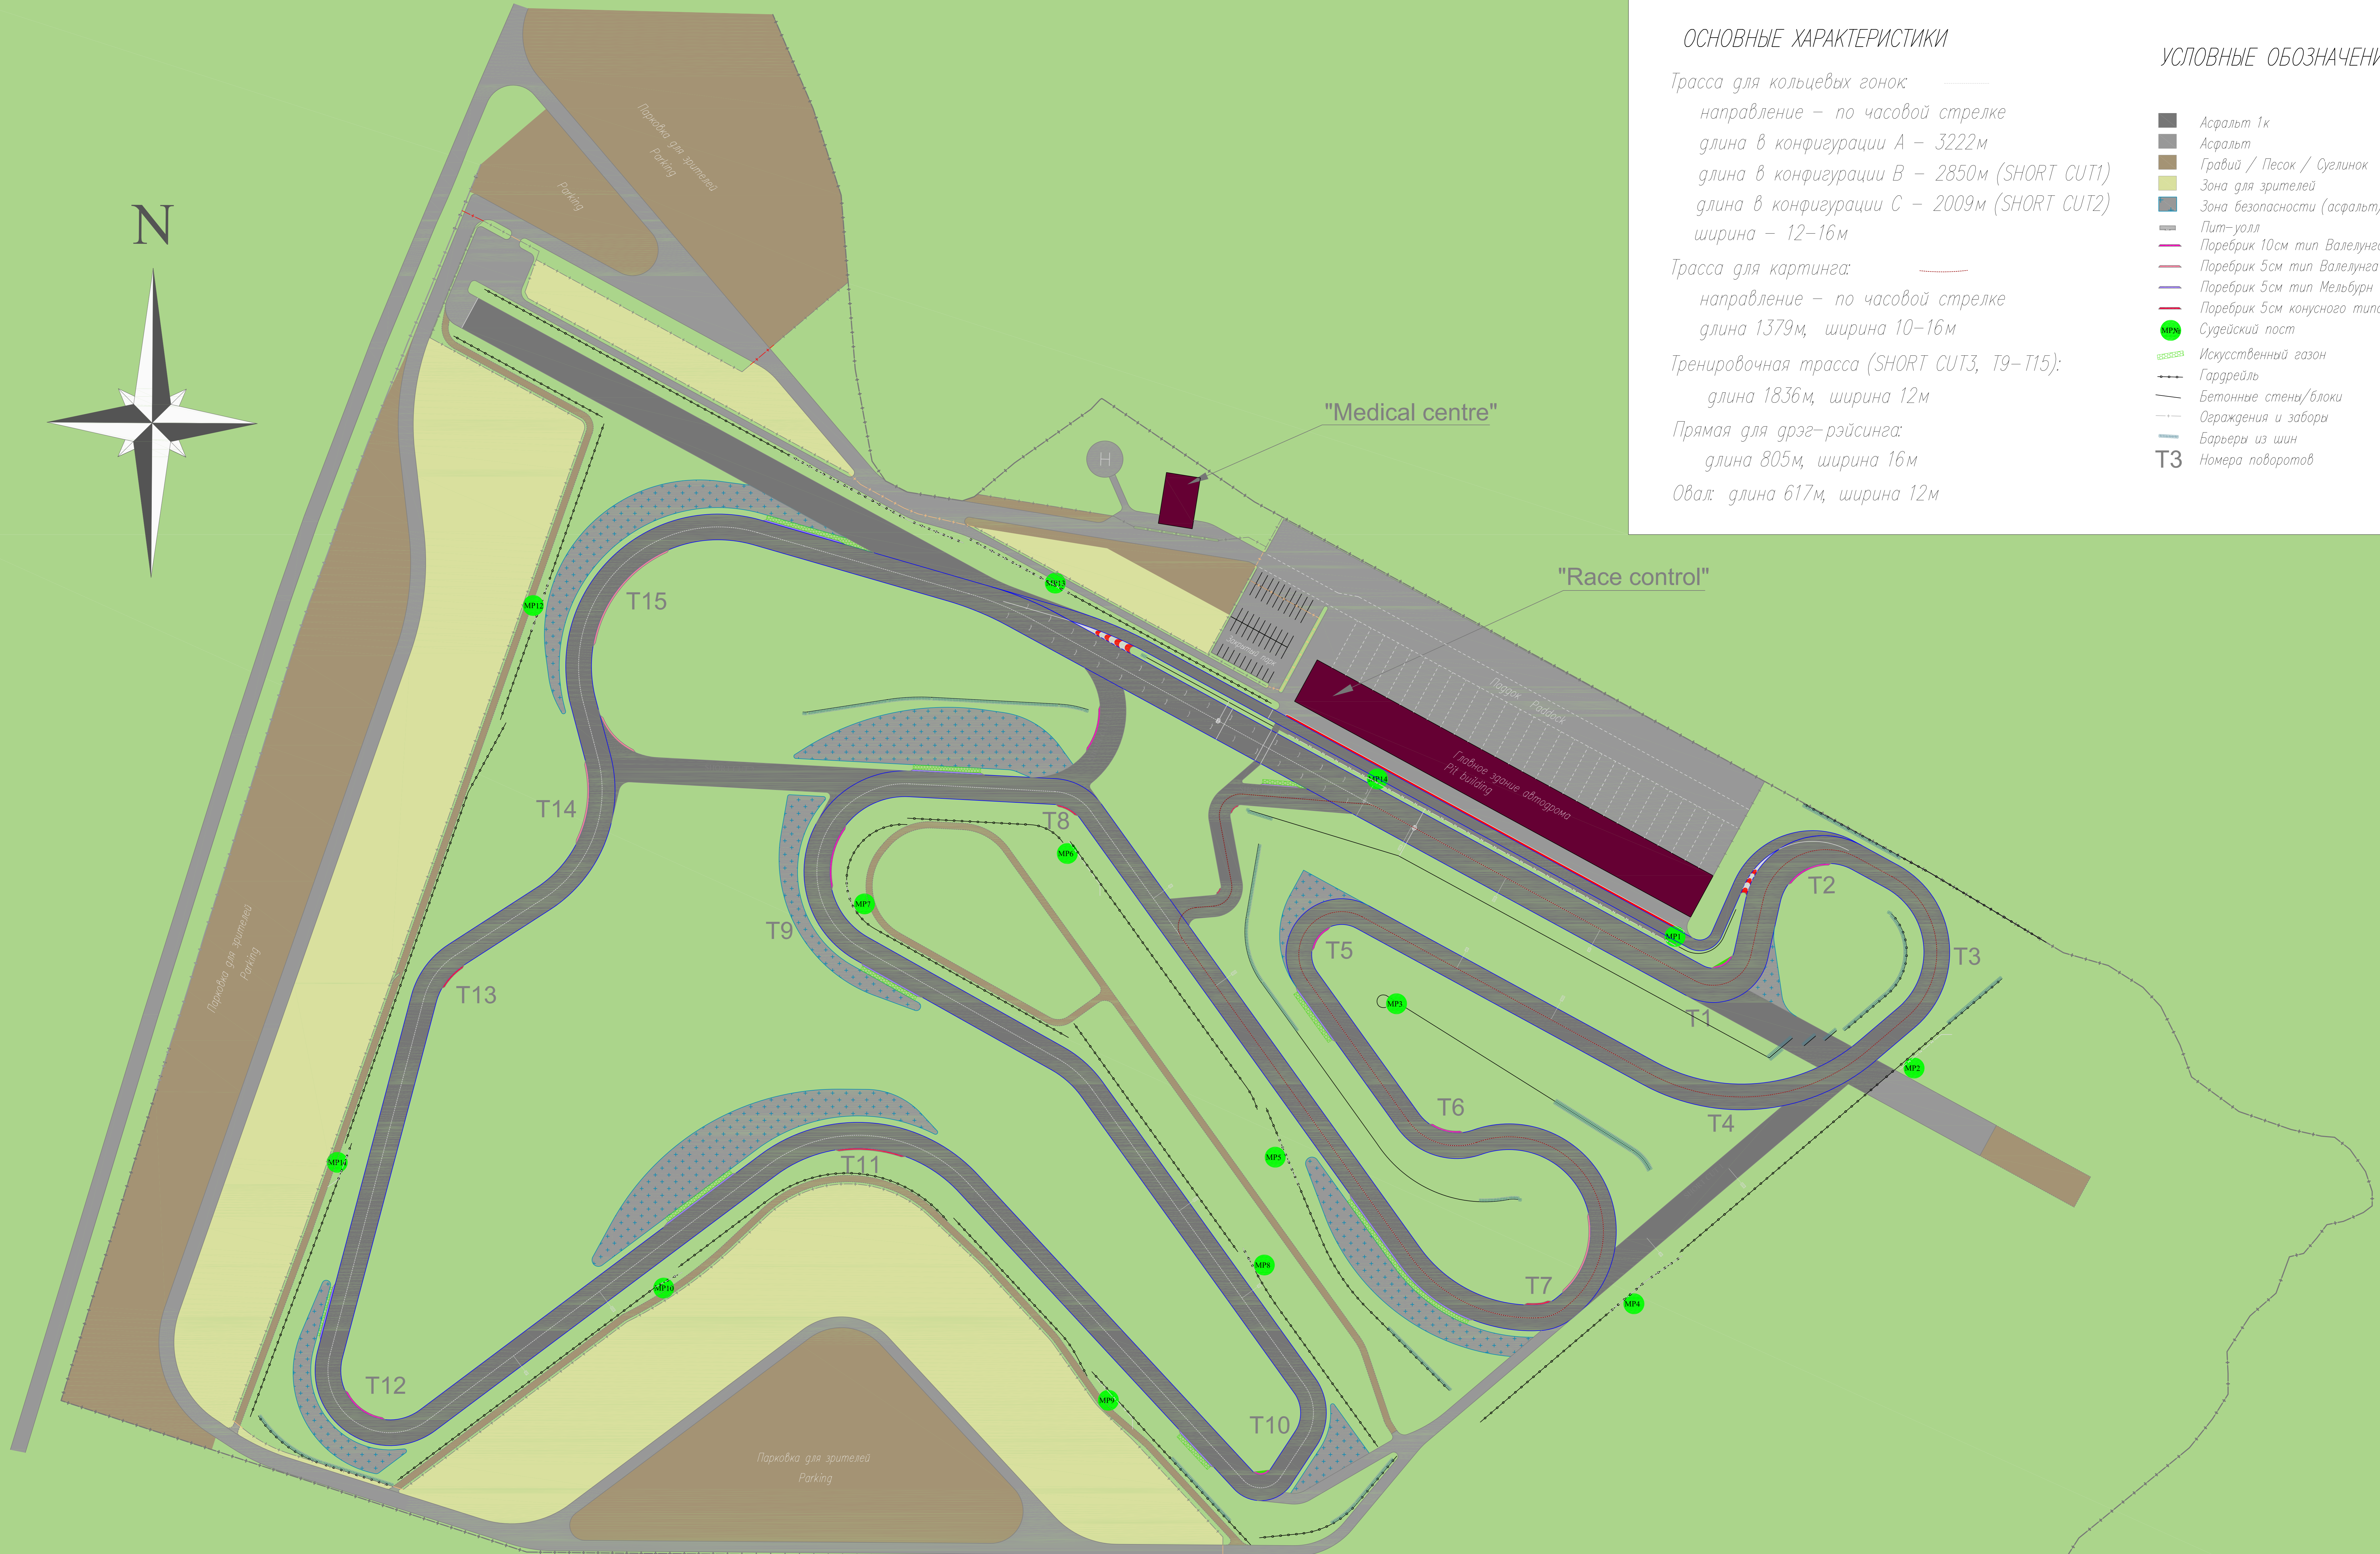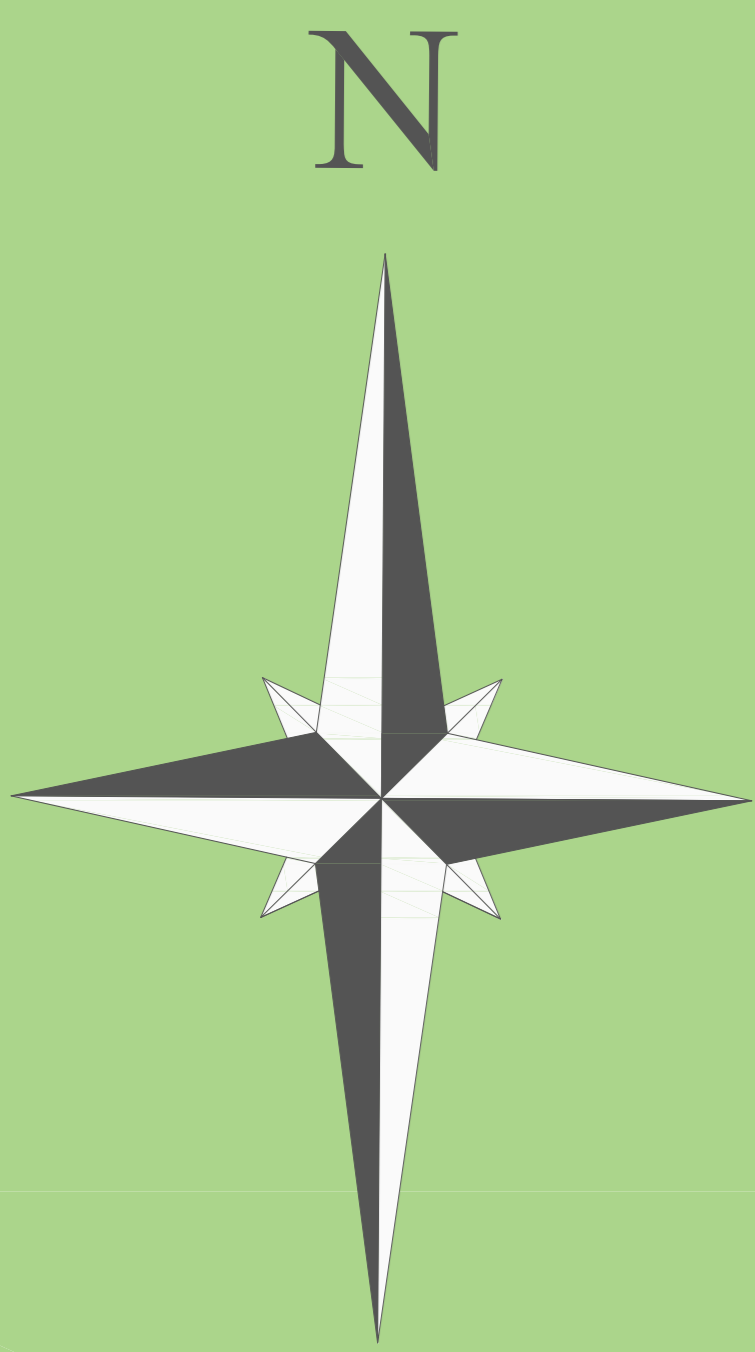

Имя, лист				№ докум.				Полн.				Дата				Лист			Масштаб		
План трассы												1:1000									
Нижний Новгород																					