
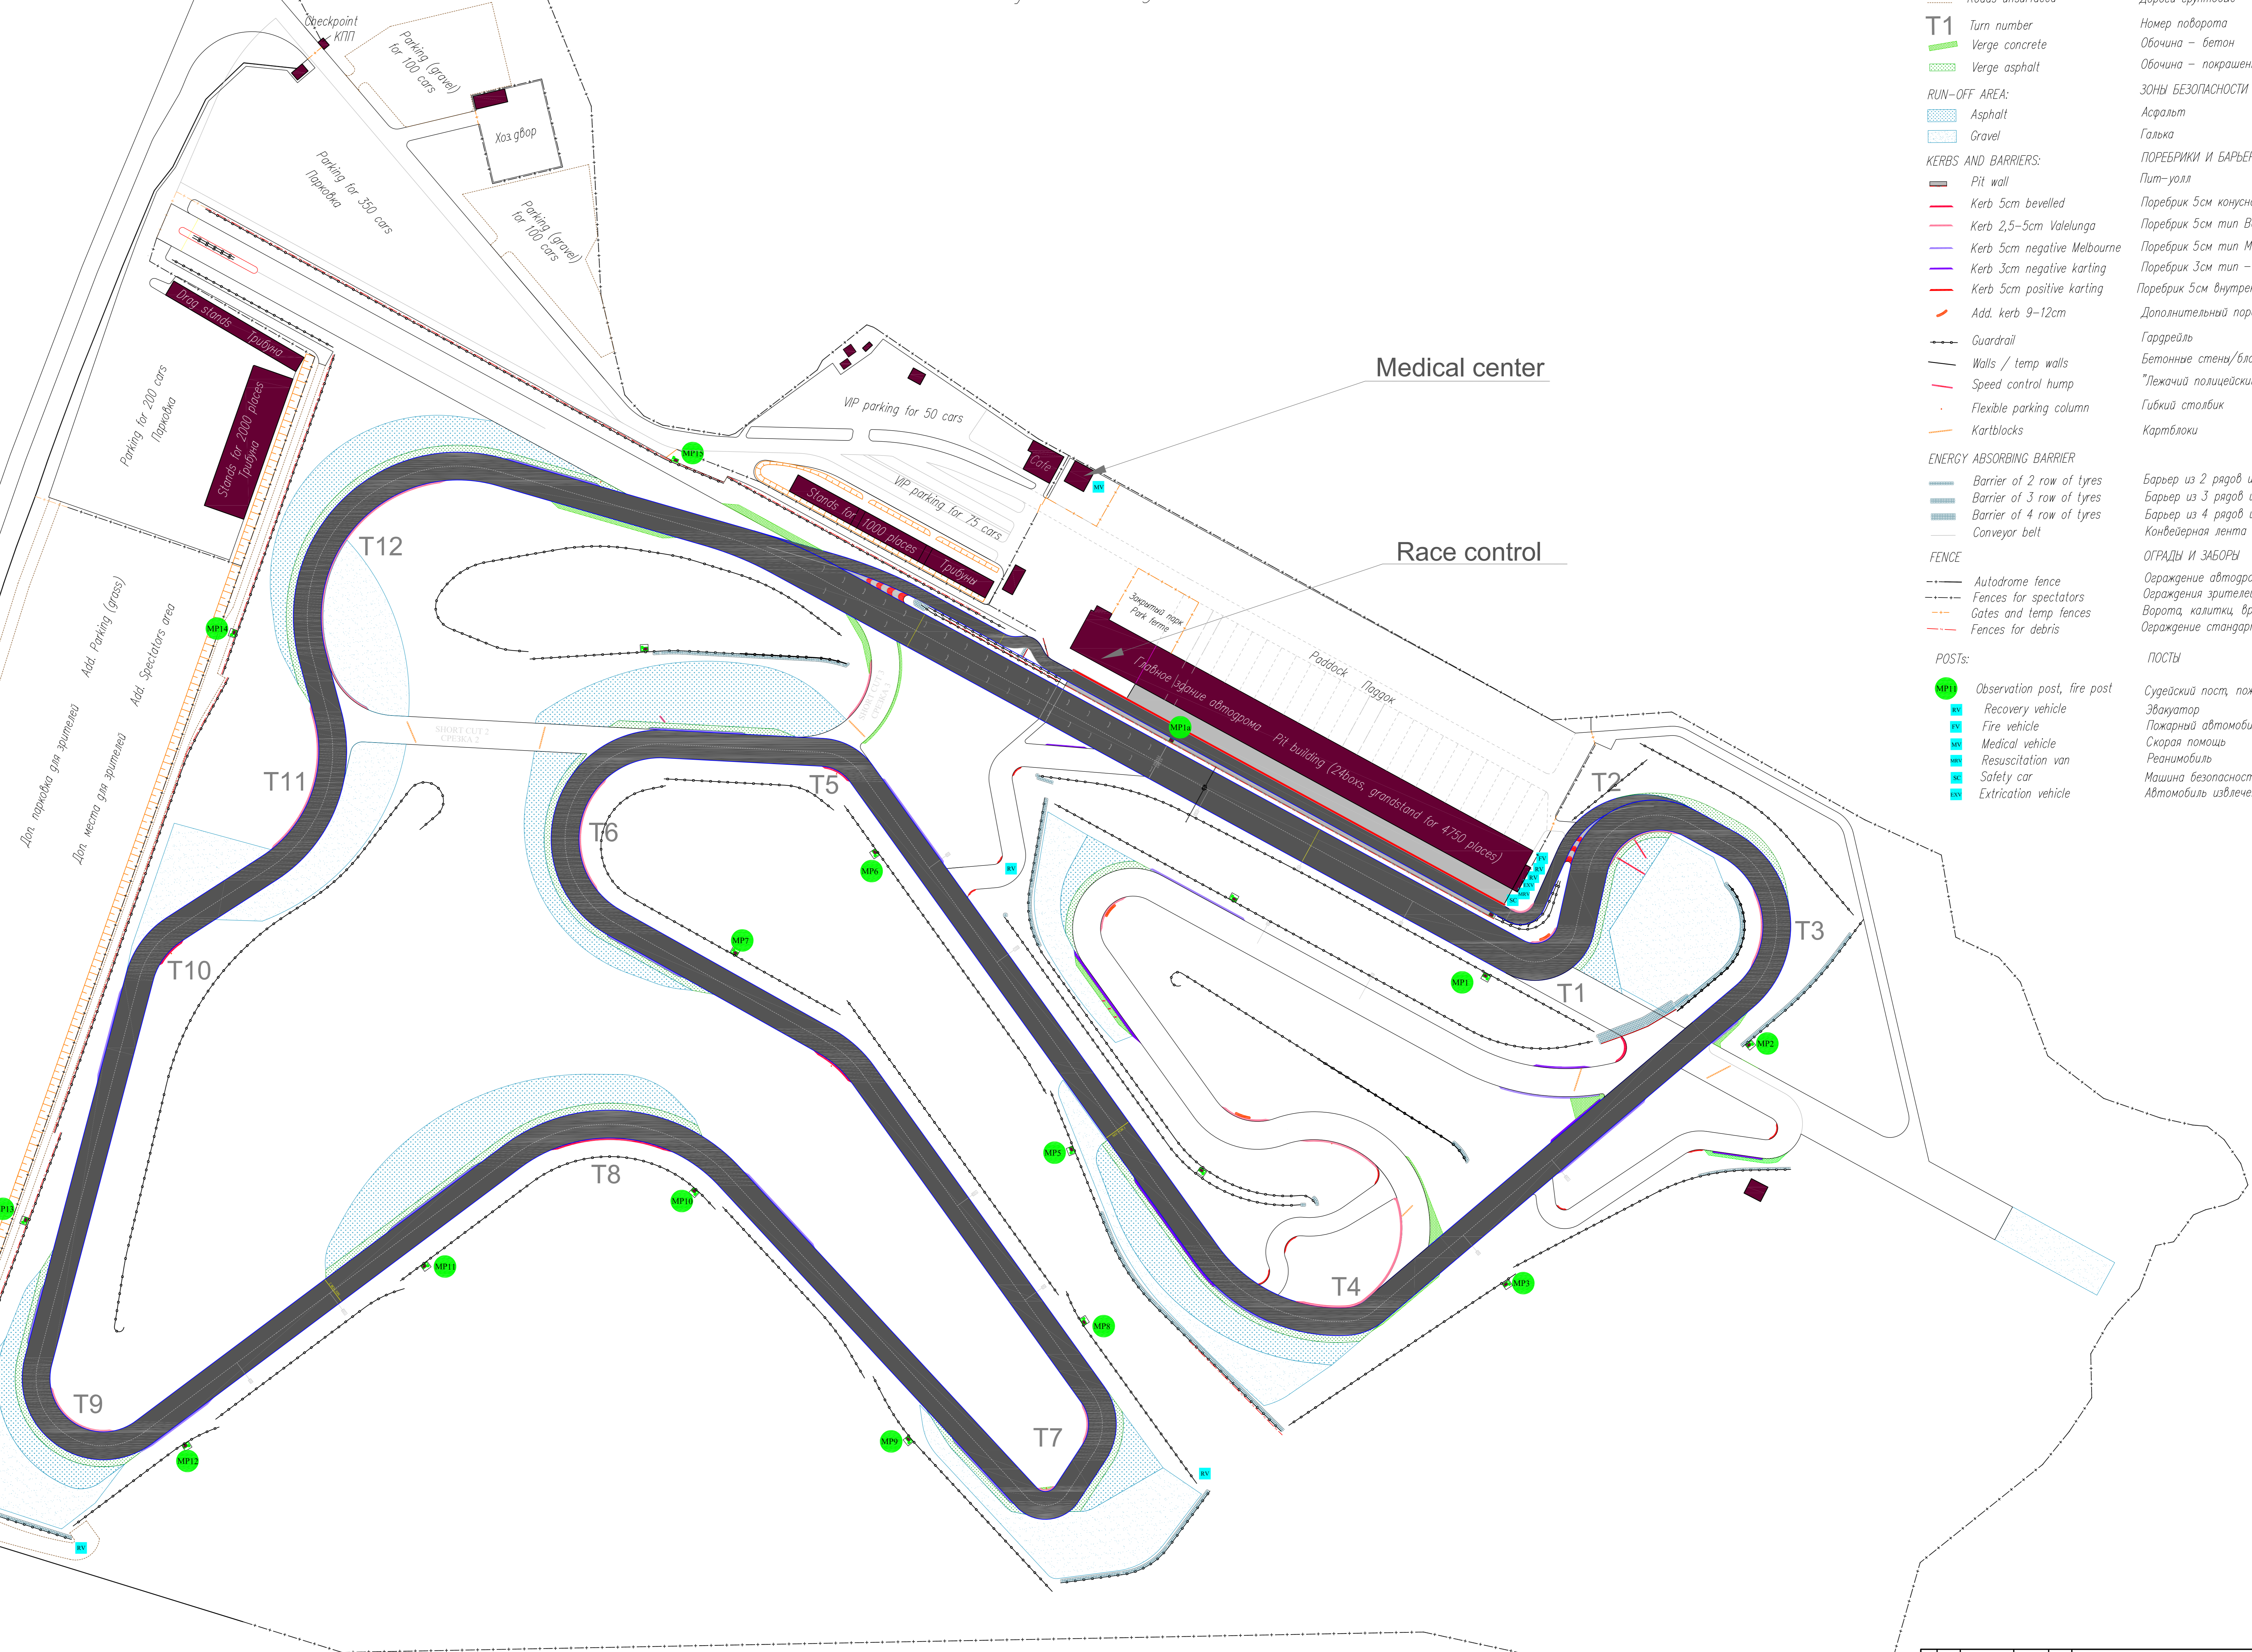


Трасса для кольцевых гонок в конфигурации Б – длина 2850м

Circuit Layout configuration B – 2850m

Road to Nizhny Novgorod "P-125" (22km)  
В Нижний Новгород (22км) – автодорога "Р-125"

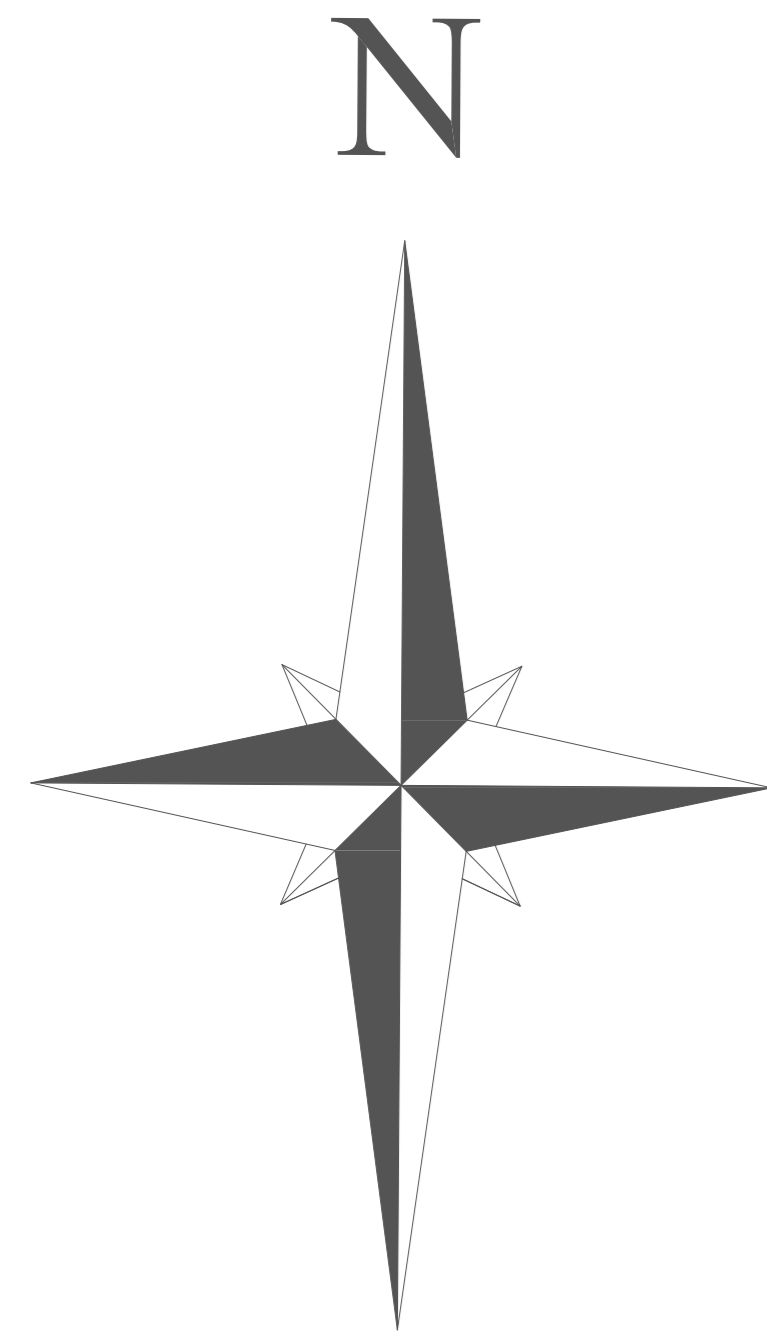

- Legend:**
- TRACK and ROADS:**
- Edge of the track
  - Centre line
  - Edge of the track
  - Roads surfaced
  - Roads unsurfaced
- T1**
- Turn number
  - Verge concrete
  - Verge asphalt
- RUN-OFF AREA:**
- Asphalt
  - Gravel
- KERBS AND BARRIERS:**
- Pit wall
  - Kerb 5cm bevelled
  - Kerb 2,5-5cm Valelunga
  - Kerb 5cm negative Melbourne
  - Kerb 3cm negative karting
  - Kerb 5cm positive karting
  - Add. kerb 9-12cm
  - Guardrail
  - Walls / temp walls
  - Speed control hump
  - Flexible parking column
  - Kartblocks
- ENERGY ABSORBING BARRIER**
- Barrier of 2 row of tyres
  - Barrier of 3 row of tyres
  - Barrier of 4 row of tyres
  - Conveyor belt
- FENCE**
- Autodrome fence
  - Fences for spectators
  - Gates and temp fences
  - Fences for debris
- POSTS:**
- MP1 Observation post, fire post
  - RV Recovery vehicle
  - FV Fire vehicle
  - MV Medical vehicle
  - RS Resuscitation van
  - SC Safety car
  - EV Extrication vehicle
- ТРАССА и ДОРОГИ**
- Граница гоночной трассы
  - Центральная линия трассы
  - Граница гоночной трассы
  - Дороги асфальтированные
  - Дороги грунтовые
- Номер поворота**
- Обочина – бетон
  - Обочина – покрашенный асфальт
- ЗОНЫ БЕЗОПАСНОСТИ**
- Асфальт
  - Галька
- ПОРЕБРИКИ И БАРЬЕРЫ**
- Пит-уолл
  - Поробрик 5см конусного типа
  - Поробрик 5см тип Валеlunga
  - Поробрик 5см тип Мельбурн
  - Поробрик 3см тип –внешний картинг
  - Поробрик 5см внутренний для картинга
  - Дополнительный поробрик 9-12см
  - Гардрейл
  - Бетонные стены/блоки
  - "Лежачий полицейский"
  - Гибкий столбик
  - Картблоки
- БАРЬЕР ИЗ РЯДОВ ШИН**
- Барьер из 2 рядов шин
  - Барьер из 3 рядов шин
  - Барьер из 4 рядов шин
  - Конвейерная лента
- ОГРАДЫ И ЗАБОРЫ**
- Ограждение автодрома
  - Ограждения зрителей (простые)
  - Ворота, калитки, временные ограды
  - Ограждение стандарта ФИА
- ПОСТЫ**
- MP1 Судейский пост, пожарный пост
  - RV Эвакуатор
  - FV Пожарный автомобиль
  - MV Скорая помощь
  - RS Реванимобиль
  - SC Машина безопасности
  - EV Автомобиль извлечения

Regional Hospital – 7km  
Районная больница – 7км

Circuit Dossier				Паспорт трассы		
Имя	Инициалы	Дата	Лист	Масштаб	Страна	
Китов	А.С.		1	1:1000	Россия	
Проф.	Валков А.С.		Листов			

Circuit Layout  
Configuration B – 2850m

NRing race track  
АСК "Нижегородское кольцо"